


І. План-схемы ОУ.
План-схема района расположения ОУ,
пути движения транспортных средств и детей (учеников)

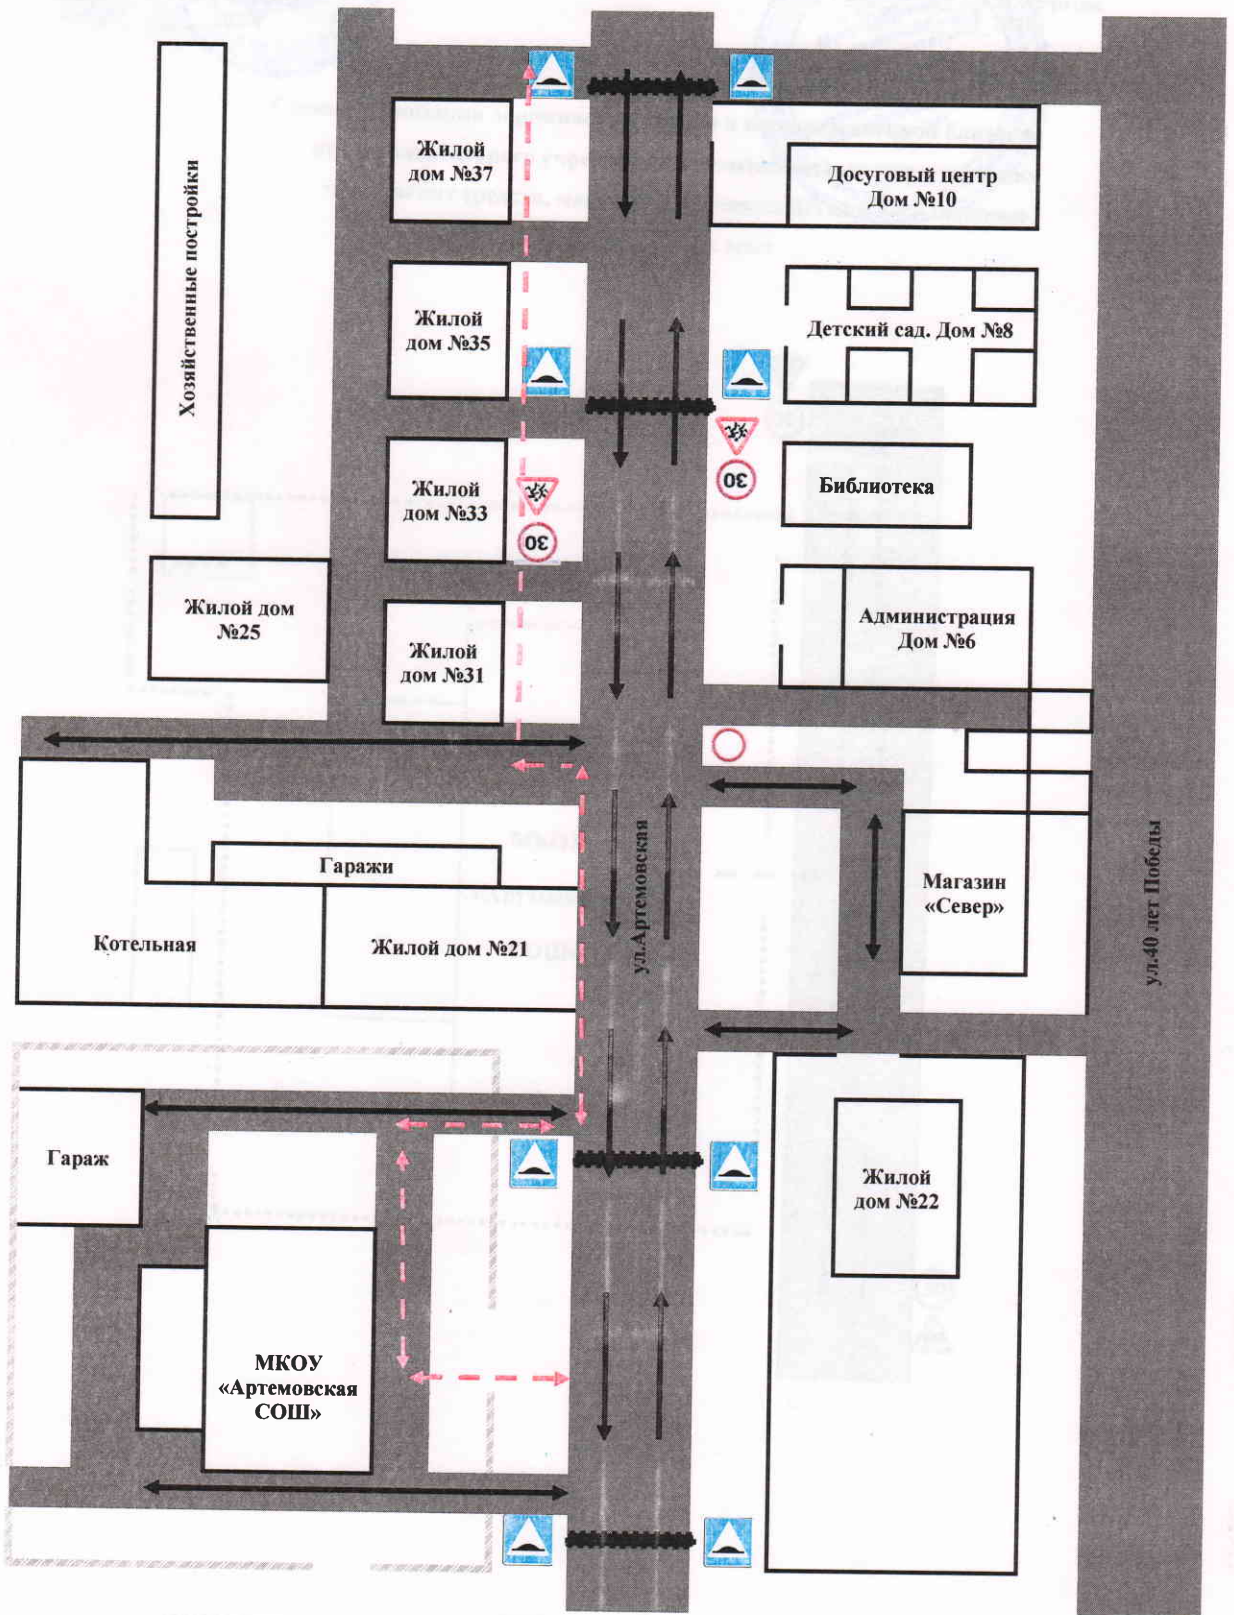

- жилая застройка
- проезжая часть
- ограждение образовательного учреждения (ОУ)
- искусственная неровность
- ↔ - движение детей (учеников) в (из) ОУ
- ↔ - движение транспортных средств